




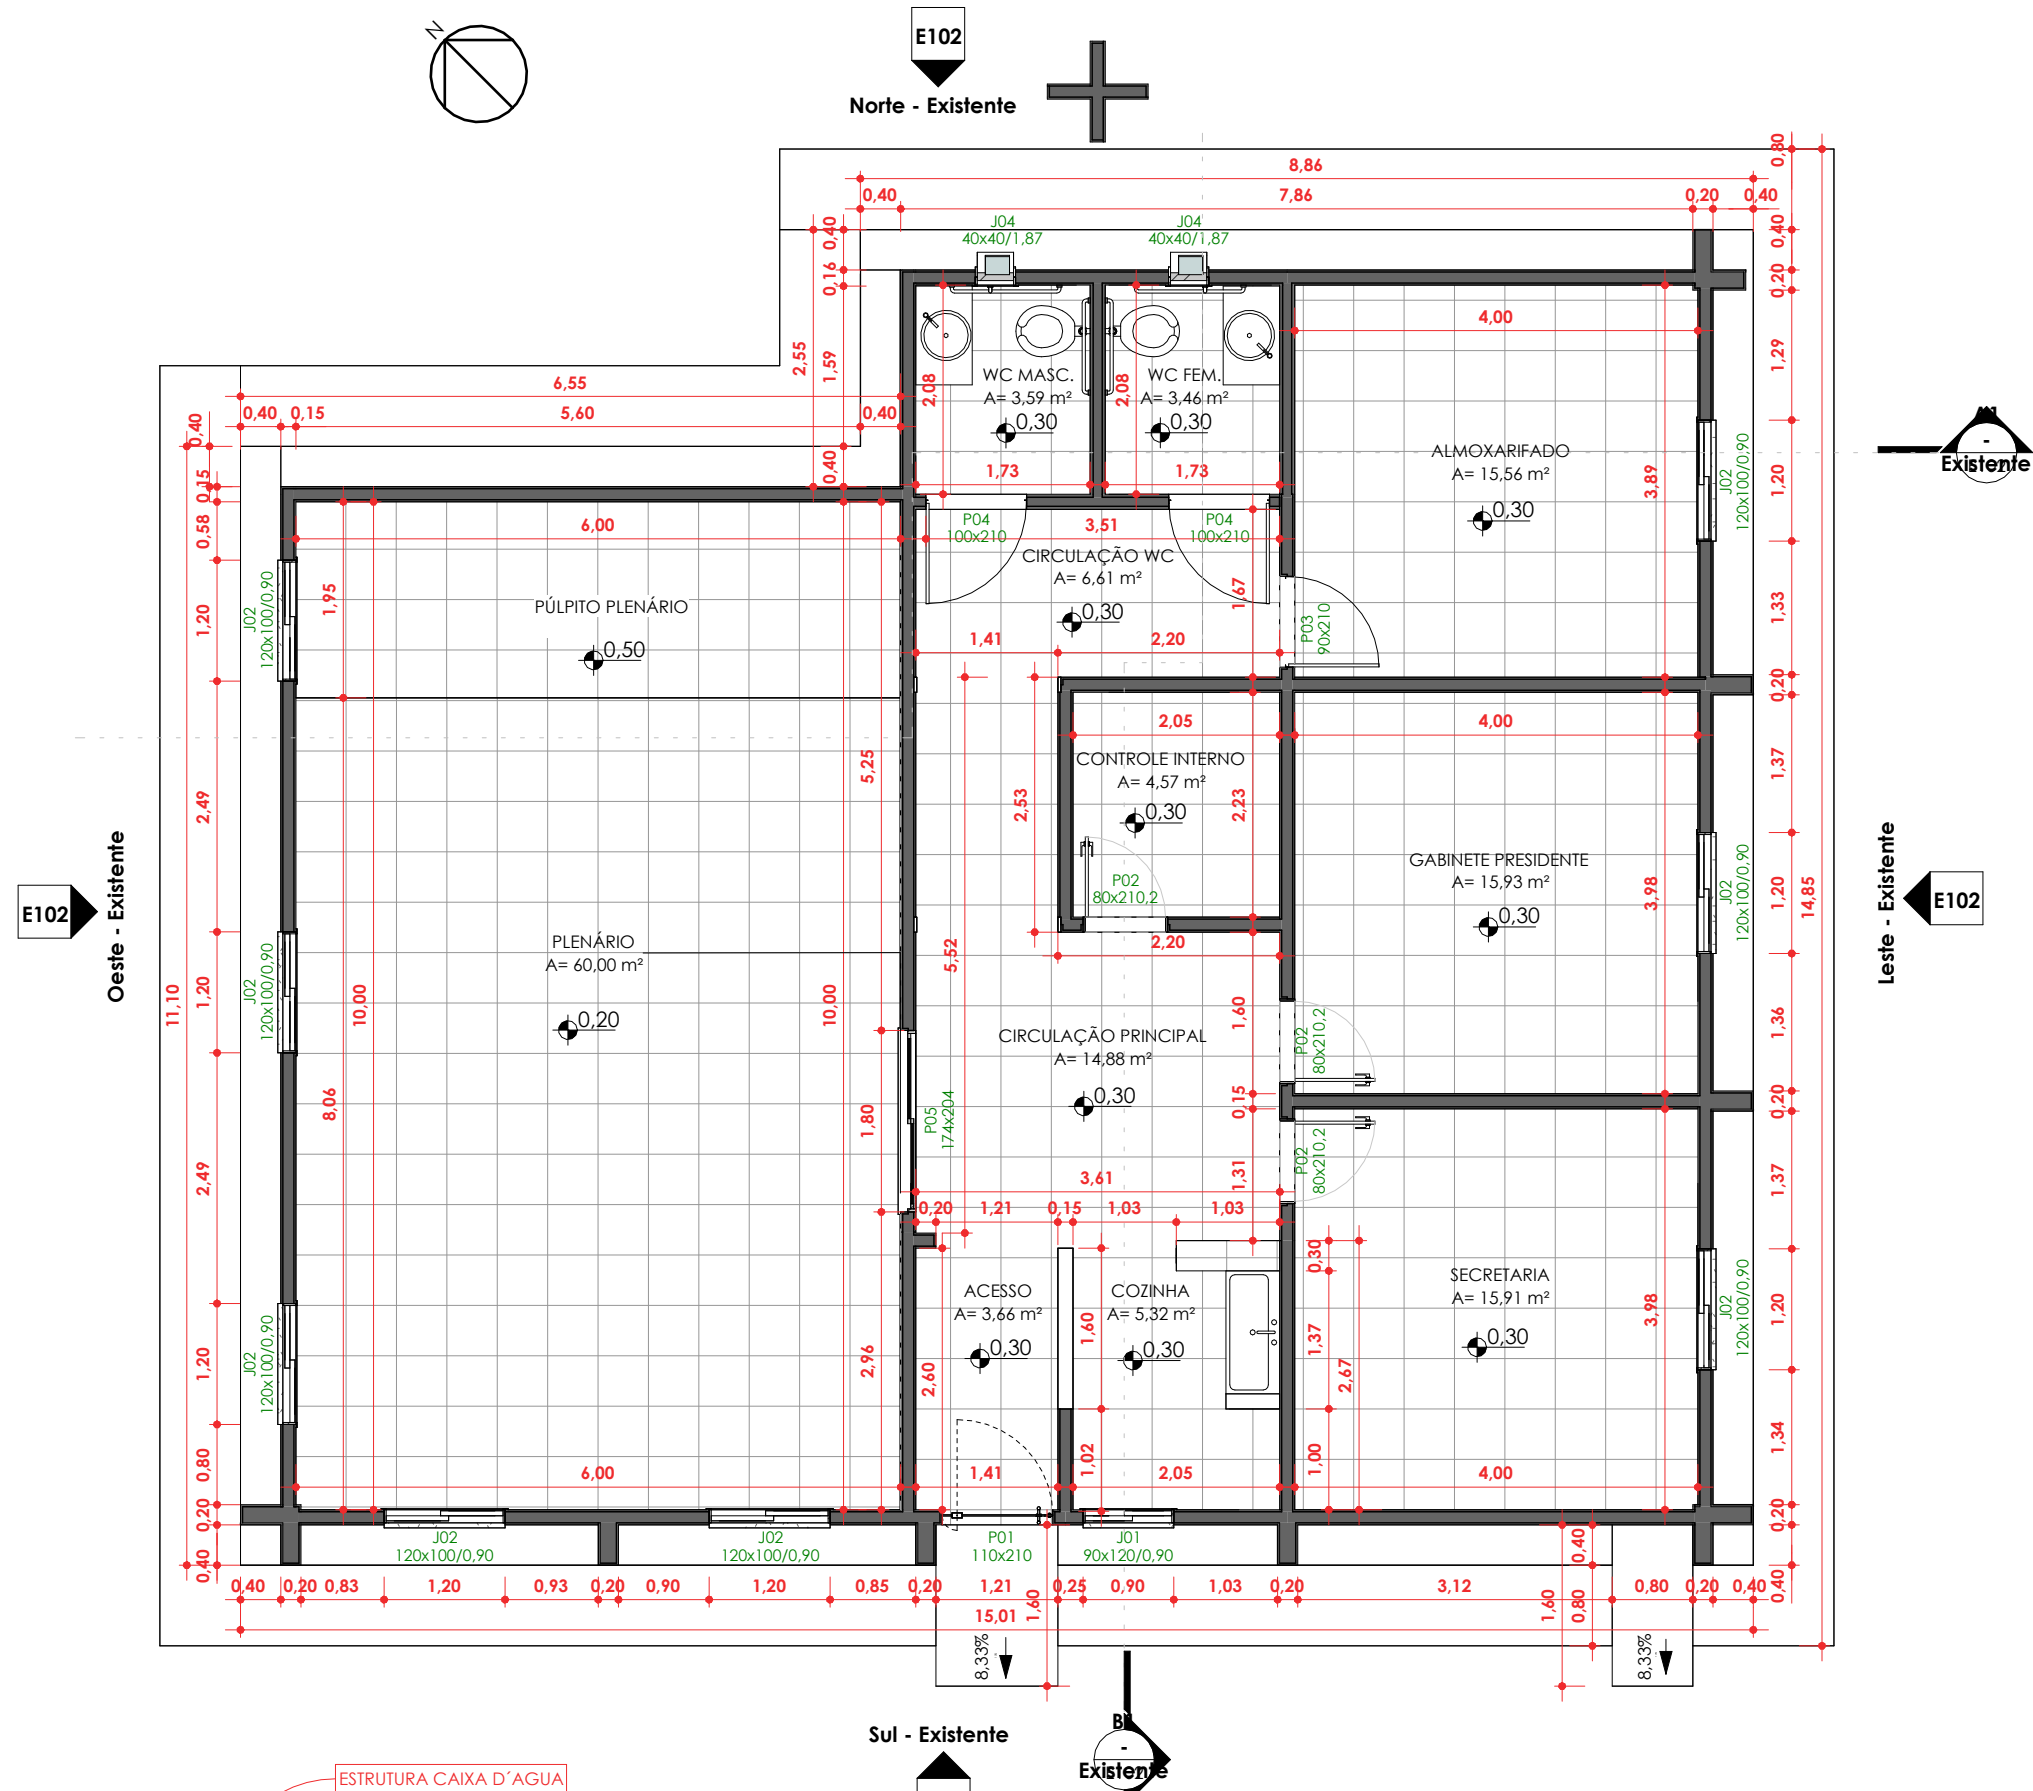

Térreo - Existente
ESCALA 1 : 75

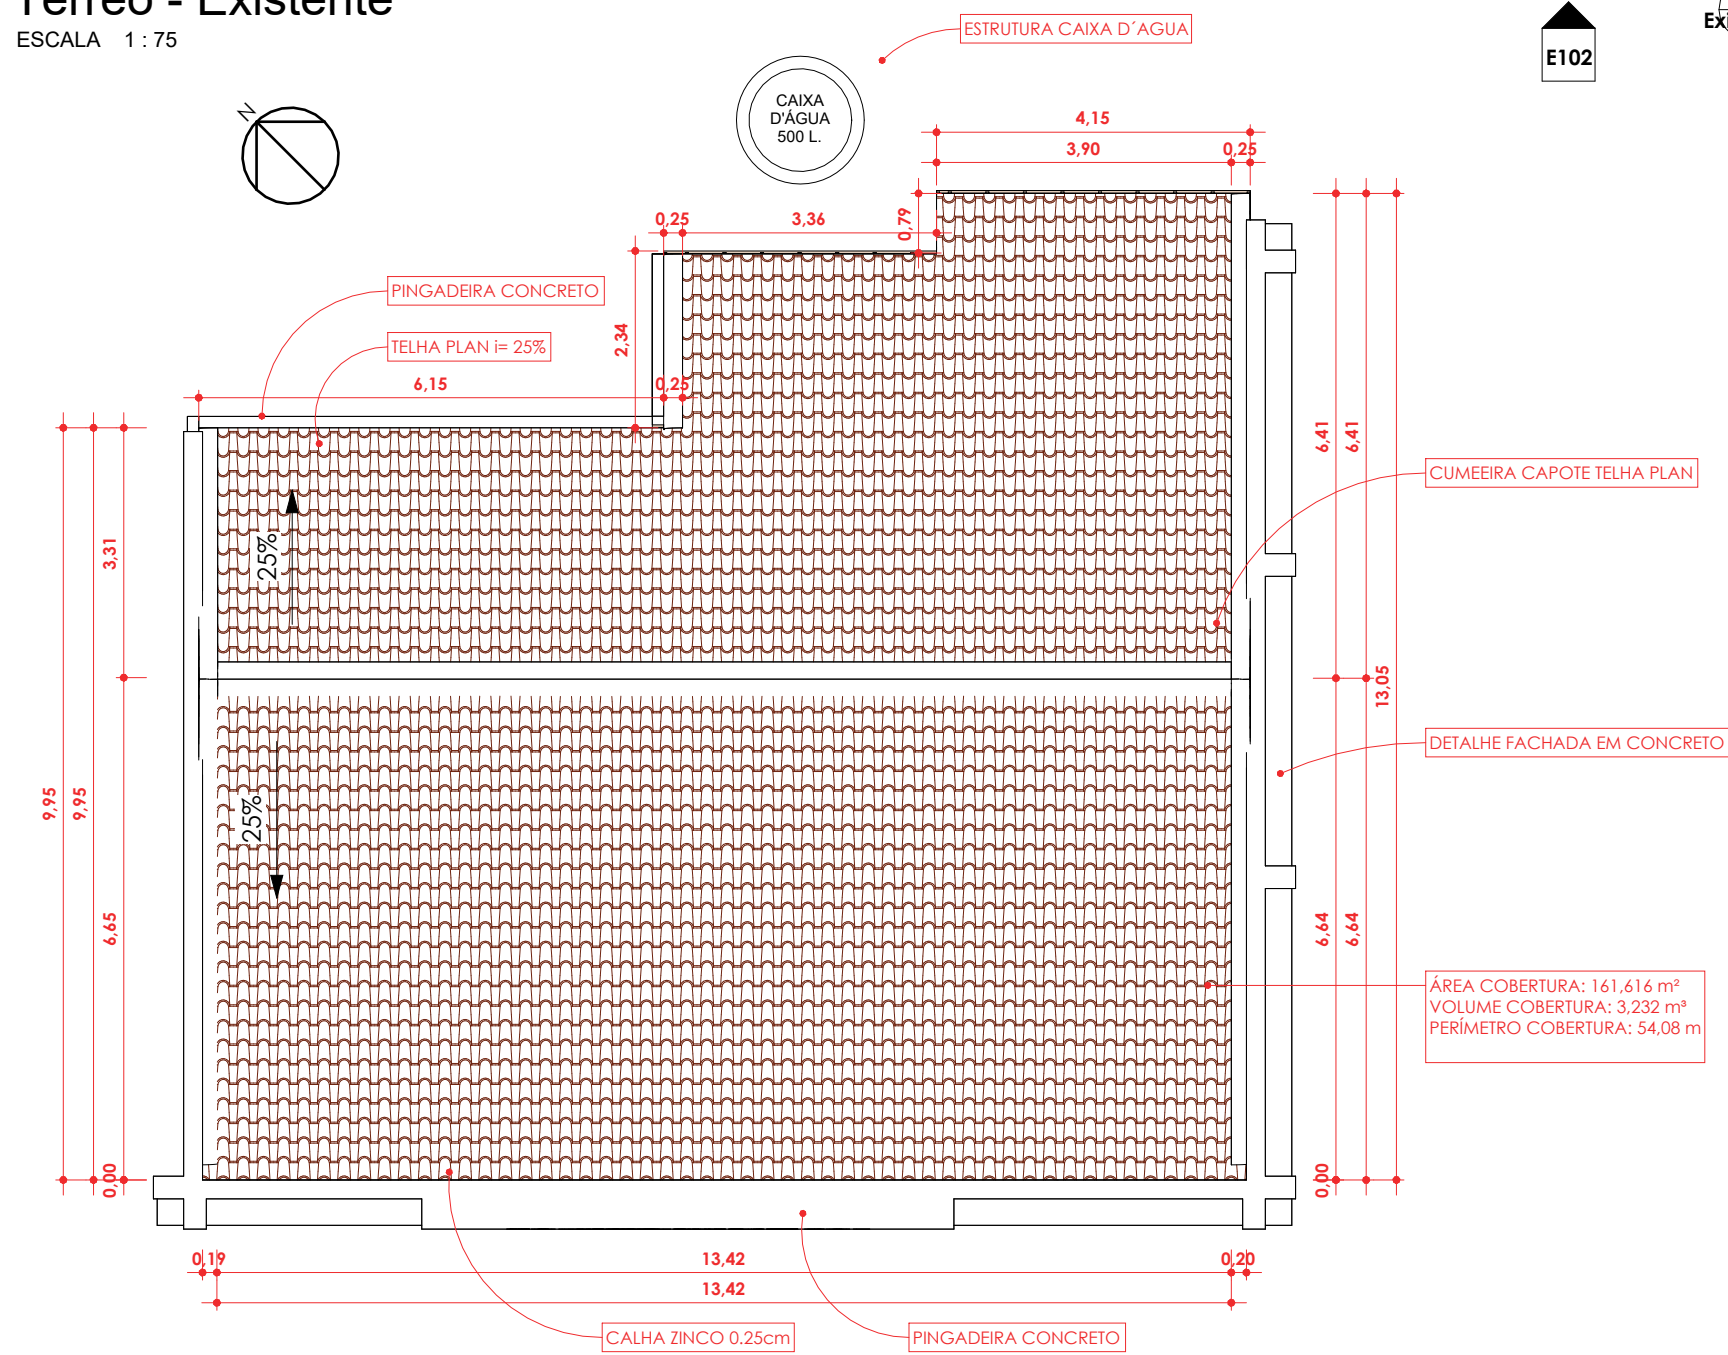

Cobertura - Existente
ESCALA 1 : 100

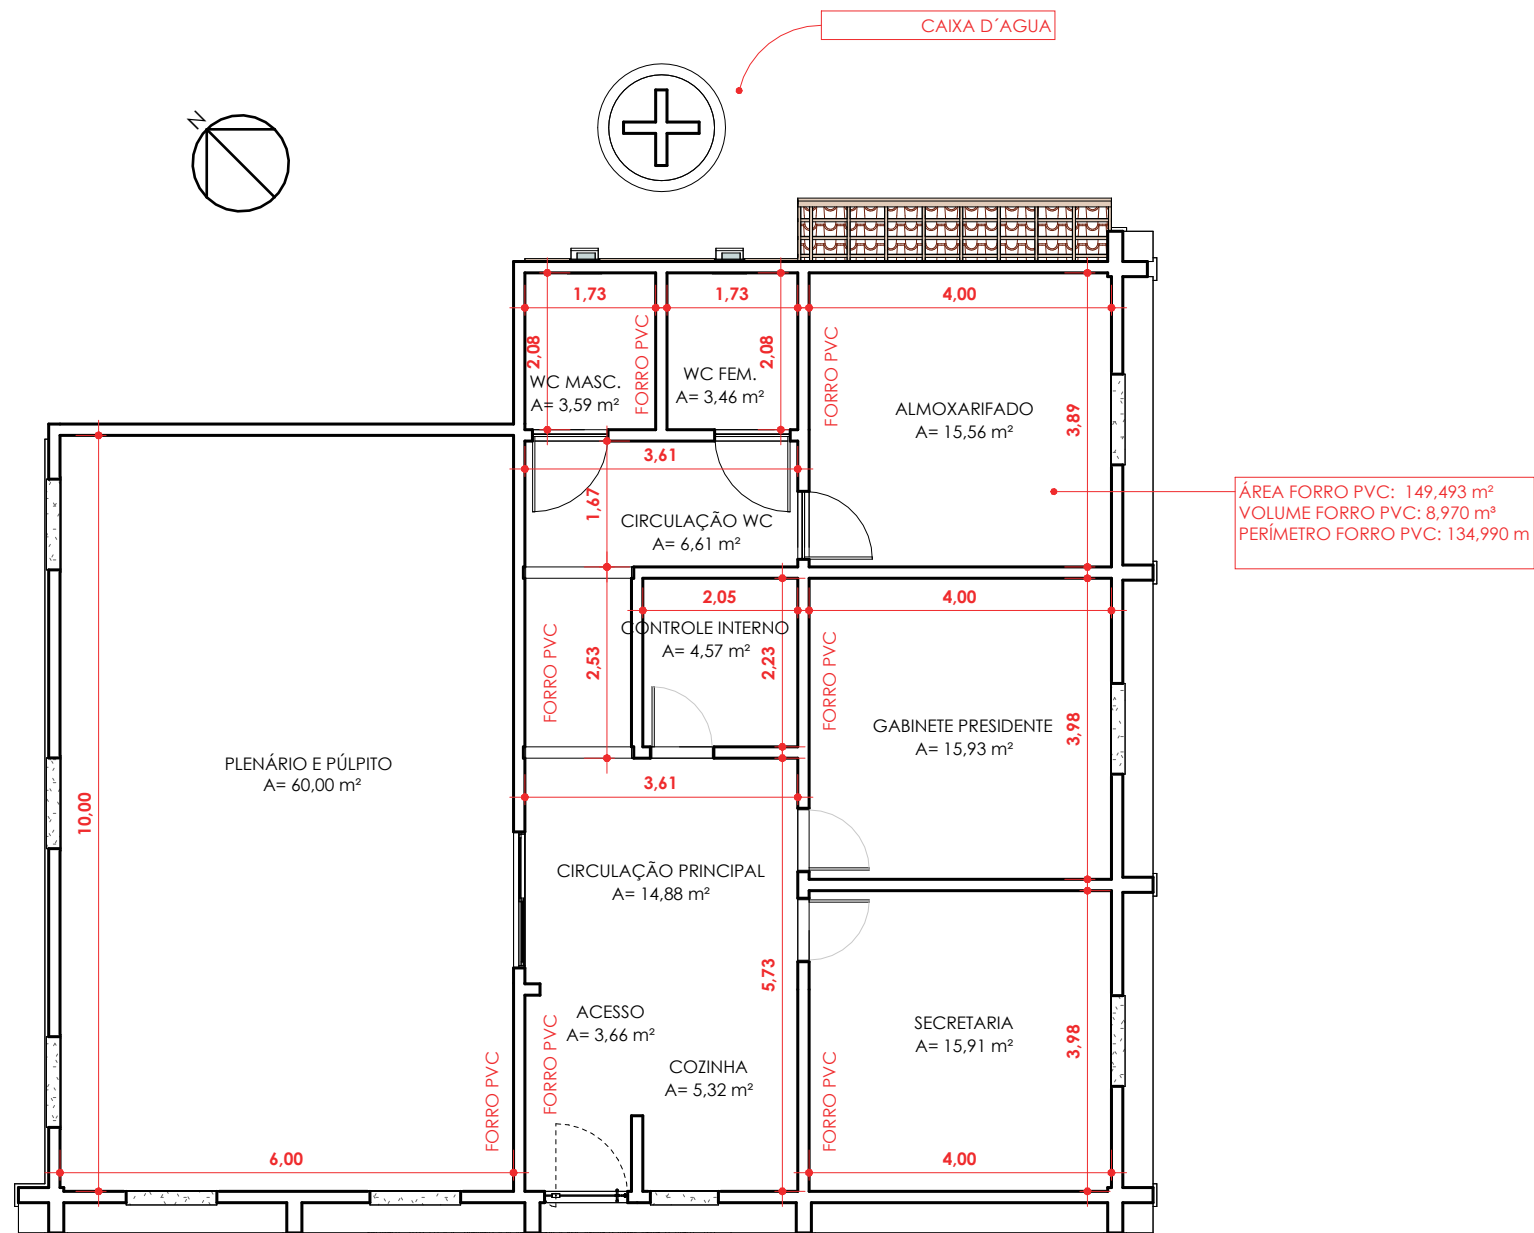

Forro PVC - Existente
ESCALA 1 : 100



Existente - Projeto
ESCALA 1 : 1



Existente - Projeto II
ESCALA 1 : 1

Tabela de Telhados - Área				
Marca de tipo	Descrição	Área	Custo	Total
	Teiha plan cerâmica	0,00 m²		0,00
		164,48 m²	0,00	0,00
		0,00 m²		0,00
		0,00 m²		0,00
		0,00 m²		0,00
		164,48 m²		0,00

Tabela de Paredes - Acabamentos aproximado				
Descrição	Área	Custo	Total	
Cerâmica branca 50x50cm	60,98 m²	0,00	0,00	
Alvenaria assentada em bloco de 14x19x19 - 55/m³ - c/ argamassa 1:4	372,89 m²	0,00	0,00	
Chapisco e emboço de massa	745,62 m²	0,00	0,00	
Massa corrida c/ acabamento de pintura	318,42 m²	0,00	0,00	
Pintura amarela	5,00 m²	0,00	0,00	
Pintura azul	64,48 m²	0,00	0,00	
Pintura sobre face da parede	301,30 m²	0,00	0,00	
	1868,67 m²		0,00	

Tabela de Paredes - Área				
Cód.	Descrição	Área	Custo	Total
	Parede externa e = 13 cm: Acabamento (Pintura) + Alvenaria + Acabamento (Massa corrida e pintura)	199,50 m²		0,00
	Parede externa e = 13 cm: Acabamento (Pintura) + Alvenaria + Acabamento (Massa corrida e pintura)	21,03 m²		0,00
	Parede externa e = 13 cm: Acabamento (Pintura) + Alvenaria + Acabamento (Massa corrida e pintura)	19,08 m²		0,00
	Parede externa e = 13 cm: Acabamento (Pintura) + Alvenaria + Acabamento (Massa corrida e pintura)	86,52 m²		0,00
	Parede externa e = 13 cm: Acabamento (Pintura) + Alvenaria + Acabamento (Massa corrida e pintura)	23,27 m²		0,00
113+P	Parede interna e = 13 cm: Acabamento (Pintura) + Alvenaria + Acabamento (Massa corrida e pintura)	9,53 m²	0,00	0,00
113+P	Parede interna e = 13 cm: Acabamento (Pintura) + Alvenaria + Acabamento (Massa corrida e pintura)	13,61 m²	0,00	0,00
		372,64 m²		0,00

Tabela de Janelas - Área				
Cód.	Quantidade	Dimensões	Área	Descrição
J01	1	90 cm x 120 cm	1,08 m²	
J02	8	120 cm x 100 cm	1,20 m²	
J03	18			
J04	2	40 cm x 40 cm	0,16 m²	
	29			

Tabela de Portas - Área				
Cód.	Quant.	Dimensões	Área	Descrição
P01	1	110 cm x 210 cm	2,31 m²	Porta de Vidro Liso - Comercial
P02	3	80 cm x 210 cm	1,68 m²	Porta de Madeira com uma folha de abrir
P03	1	90 cm x 210 cm	1,89 m²	
P04	2	100 cm x 210 cm	2,10 m²	
P05	1	174 cm x 204 cm	3,55 m²	
P06	2	140 cm x 210 cm	2,94 m²	Porta de Madeira com uma folha de abrir
	10			

LEGENDA:

- EXISTENTE
- A DEMOLIR
- A CONSTRUIR

VERIFICAR MEDIDAS NO LOCAL

Tabela de Ambiente				
Nome	Área	Piso	Forro	Parede
Nível 0				
ACESSO	3,66 m²	PISO CERÂMICA 40X40CM	FORRO PVC BRANCO	REVESTIMENTO CERÂMICO 40X40CM
ALMOXARIFADO	15,56 m²	PISO CERÂMICA 40X40CM	FORRO PVC BRANCO	PINTURA BRANCA ACRÍLICA
CIRCULAÇÃO PRINCIPAL	14,88 m²	PISO CERÂMICA 40X40CM	FORRO PVC BRANCO	PINTURA BRANCA ACRÍLICA
CIRCULAÇÃO WC	6,61 m²	PISO CERÂMICA 40X40CM	FORRO PVC BRANCO	PINTURA BRANCA ACRÍLICA
CONTROLE INTERNO	4,57 m²	PISO CERÂMICA 40X40CM	FORRO PVC BRANCO	PINTURA BRANCA ACRÍLICA
COZINHA	5,32 m²	PISO CERÂMICA 40X40CM	FORRO PVC BRANCO	REVESTIMENTO CERÂMICO 40X40CM
GABINETE PRESIDENTE	15,93 m²	PISO CERÂMICA 40X40CM	FORRO PVC BRANCO	PINTURA BRANCA ACRÍLICA
PLENÁRIO	60,00 m²	PISO CERÂMICA 40X40CM	FORRO PVC BRANCO	PINTURA BRANCA ACRÍLICA
SECRETARIA	15,91 m²	PISO CERÂMICA 40X40CM	FORRO PVC BRANCO	PINTURA BRANCA ACRÍLICA
WC FEM.	3,46 m²	PISO CERÂMICA 40X40CM	FORRO PVC BRANCO	REVESTIMENTO CERÂMICO 40X40CM
WC MASC.	3,59 m²	PISO CERÂMICA 40X40CM	FORRO PVC BRANCO	REVESTIMENTO CERÂMICO 40X40CM
	149,50 m²			

- DEMOLIÇÃO ESTRUTURA CAIXA D'ÁGUA. A MESMA DEVERÁ SER INSTALADA ACIMA DOS BANHEIROS
- AMPLIAÇÃO - SERÁ CRIADO UM MURO NAS LATERAIS DA CÂMARA MUNICIPAL.
- A PAREDE DOS FUNDOS DO PLENÁRIO SERÁ DEMOLIDA, PLENÁRIO E PÚLPITO SERÃO AMPLIADOS PARA ALINHAMENTO DA PAREDE DOS BANHEIROS.
- DEMOLIÇÃO E REFORMA DE 100% DO PISO DA SALA DO PLENÁRIO E PÚLPITO.
- COBERTURA TELHA CERÂMICA SERÁ DEMOLIDA E SUBSTITUÍDA POR COBERTURA DE TELHA METÁLICA COM ESTRUTURA METÁLICA.
- PLATIBANDA DE CONCRETO SERÁ CONSTRuíDA NA AMPLIAÇÃO.
- SEGUIRÁ O PADRÃO DA PLATIBANDA EXISTENTE, EXECUTANDO UM CONTO RNO EM VOLTA DA EDIFICAÇÃO. PARA EMBUTIR O TELHADO METÁLICO.
- EXECUÇÃO DE PINGADEIRA EM CONCRETO SEGUINDO A PLATIBANDA A SER CONSTRuíDA.
- O FORRO PVC SERÁ AMPLIADO NO PLENÁRIO E PÚLPITO. SEGUINDO A MESMA ÁREA DE AMPLIAÇÃO DA SALA.

ÁREA EXISTENTE: 149,22 m²
ÁREA DEMOLIDA (INCLUSO COBERTURA): 262,11 m²
ÁREA CONSTRuíDA (AMPLIAÇÃO - INCLUSO COBERTURA): 287,13 m²
ÁREA COBERTURA EXISTENTE: 161,61 m²
ÁREA COBERTURA (AMPLIAÇÃO): 156,80 m²



PROJETO
REFORMA E AMPLIAÇÃO DA CÂMARA MUNICIPAL DE ESPERANTINA/TO

LOCAL

ESPERANTINA/TO

RESPONSÁVEL TÉCNICO
CONSTRUTOR

PROPRIETÁRIO

PREFEITURA MUNICIPAL DE ESPERANTINA/TO

COLABORAÇÃO

ENG. JONATHAN CLEYBER MASCARENHAS CREA 203708-D/TO

ARQUITETO E URBANISTA PAULO NUNES CAU A269907-9

ASSUNTO

Projeto Existente

PRANCHA

E101

